

Die Eintragungen der Versorgungsträgerassen wurden aus den zur Verfügung gestellten Bestandsplänen übernommen. Die tatsächliche Lage der Leitungen kann von der in den Plänen dargestellten Lage abweichen. Die genaue Lage und Tiefe der Leitungen sind in jedem Fall durch fachgerechte Erkundungsmaßnahmen [Ortung, Querschläge, Suchschlitze, Handschachtung o. a.] festzustellen. Die Querschuttsanweisungen sind zwingend zu beachten.

Verlegung Steuerkabel A2YF(L) 50x2x0,8 bis zum Wertstoffhof (bauseits gestellt)

Umgestaltung Eingang / Treppe in Abstimmung mit Hauseigentümer

Einfahrt Besucher / Haupteingang Löwen Entertainment GmbH

Der Inhalt dieser Planunterlage ist gemäß DIN ISO 16016 urheberrechtlich geschützt.

Leitungsbestand

	Bestehender Regenwasserkanal mit Einsteigeschacht (Fließrichtungsweg)
	Bestehender Misch- oder Schmutzwasserkanal mit Einsteigeschacht (Fließrichtungsweg)
	Bestehende Wasserversorgungsleitung
	Bestehende Gasleitung
	Bestehende Gasleitung
	Bestehende 20-KV-Stromleitung
	Bestehendes Telefonkabel
	Bestehendes Steuerkabel

ZEICHENERKLÄRUNG

Planung:


- Einschnittsböschung
- Bankett / Grünfläche
- Bordanlage
- Parkstreifen
- Bordanlage
- Schutzstreifen
- Fahrbahn
- Rinne
- Bordanlage / Busbordstein
- Gehweg
- Bordanlage
- Bankett / Grünfläche
- Dammböschung

Bestand:

- Befestigte Fläche
- Fläche unbefestigt
- Grünfläche
- Treppenanlage
- Hecke
- Schaltschrank
- Mauer
- Zaun
- Straßenleuchte (nachrichtliche Darstellung - endgültiger Standort ist noch abzustimmen)
- Straßenablauf
- Anschlussleitung DN 150
- Hochpunkt
- Tiefpunkt
- Baum
- Regenwasserkanal
- Schmutzwasserkanal
- Rückbau vorh. Befestigung
- Bordabsenkung
- Querprofil Nr.
- Eingang
- Einfahrt
- Flurstücksgrenze
- Flurstücksnummer

Vermessung:

- Verkehrsschild
- Schacht
- Kabelstein
- Hydrant
- Straßenleuchte
- Wasserschieber
- Laubbaum
- Nadelbaum

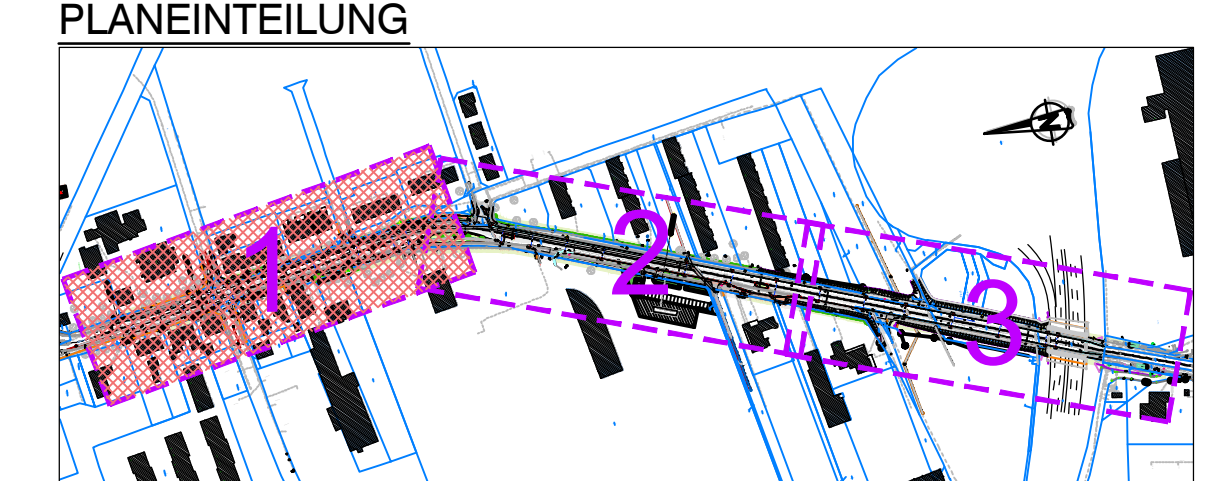

Vorabzug

Nicht für die Ausführung freigegeben!

Projekt: Ausbau L 417 Bingen-Büdesheim		Maßstab: 1 : 250
2. Bauabschnitt - "Saarlandstraße-Süd"		
Stadtwerke BINGEN - Betriebszweig Straßenbau -	AUSFÜHRUNGSPLANUNG	
Planbezeichnung: LAGEPLAN 1 - Station 0+0,00 bis 0+250 -	Bearb.: Gez.: Gepr.:	Datum: xx.02.2024 Pr. Nr.: 18 109 Anl. Nr.: 1
Der Bauherr:	Aufgestellt, den xx.02.2024	