






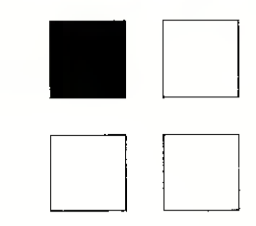


LAGEPLAN | STÄDTBAULICHES KONZEPT M.1:500



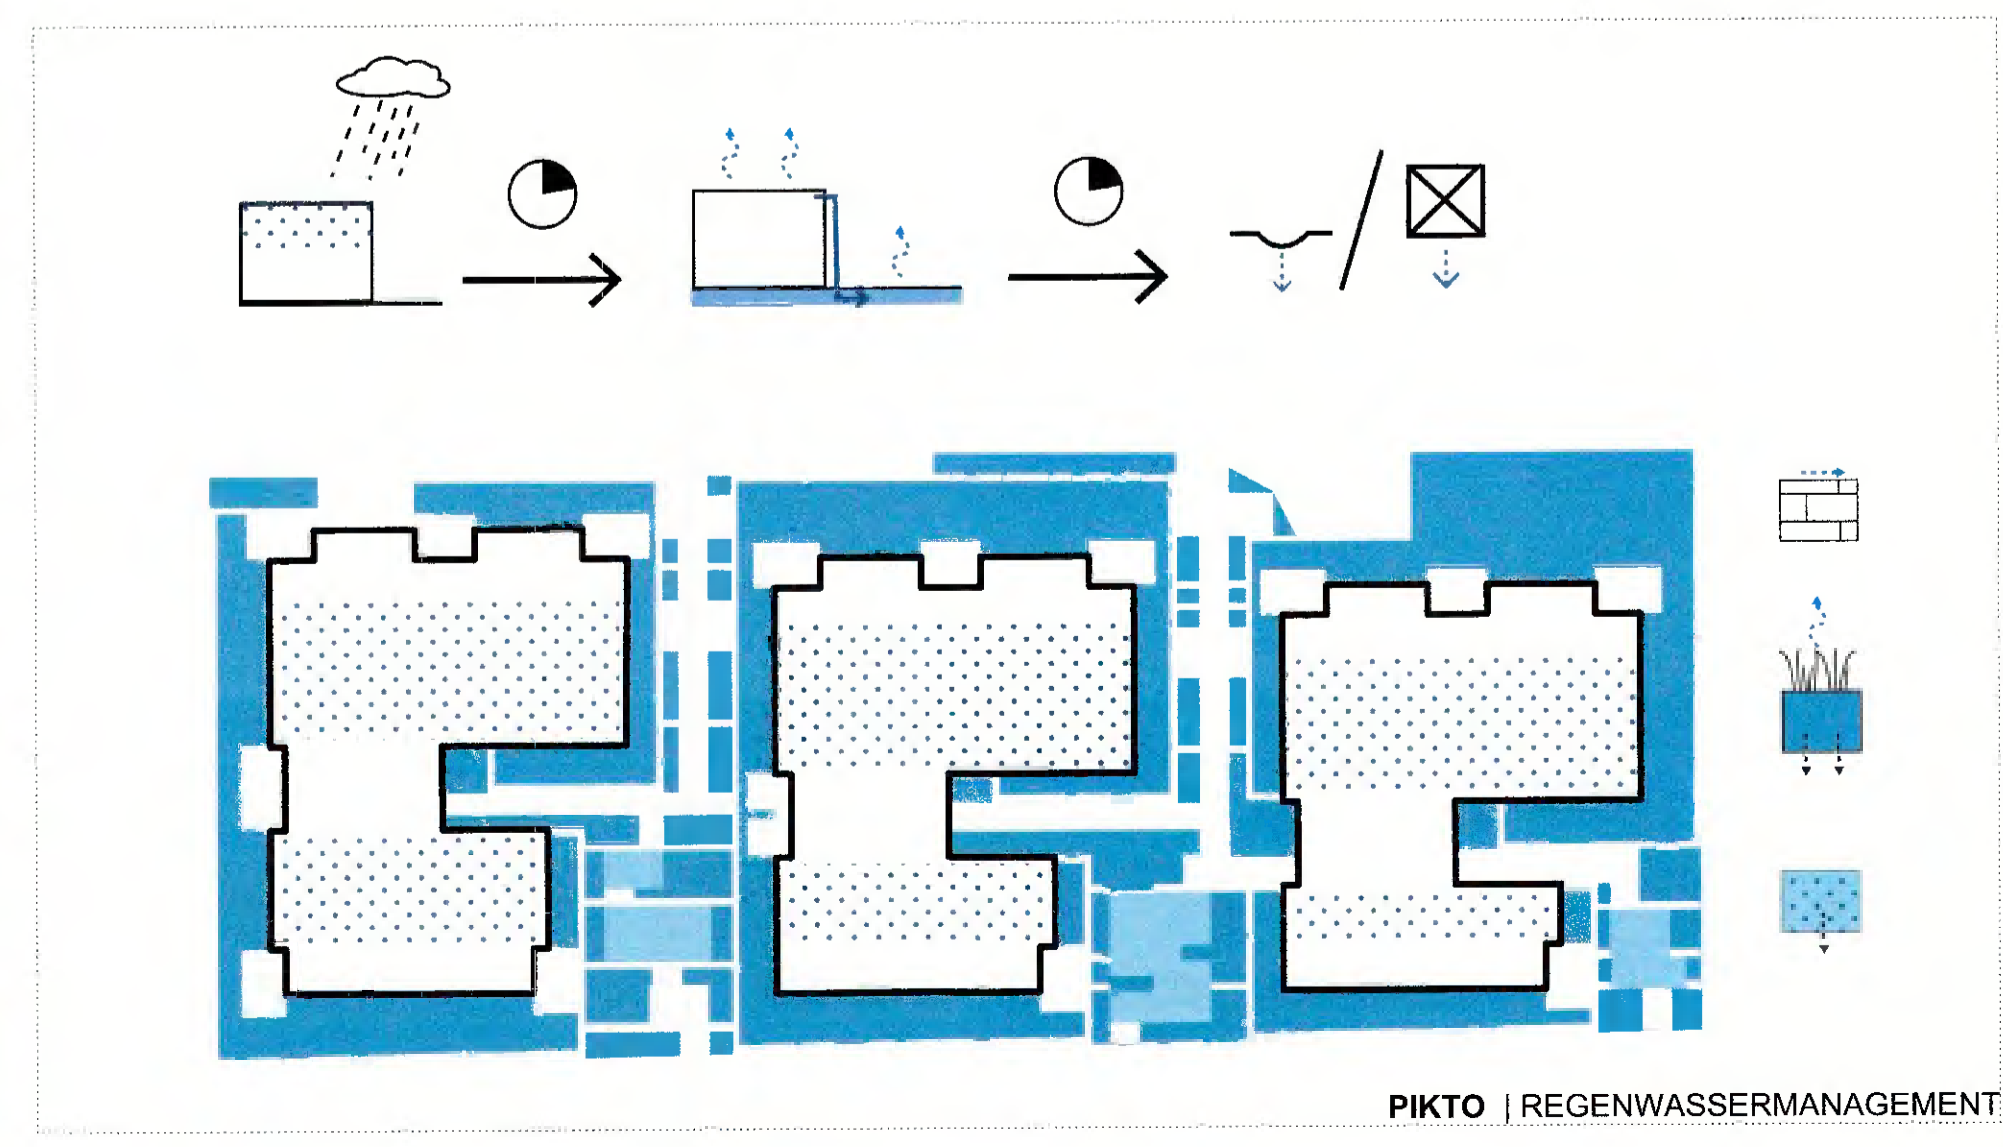


LAGEPLAN | SCHWARZPLAN M.1:2500

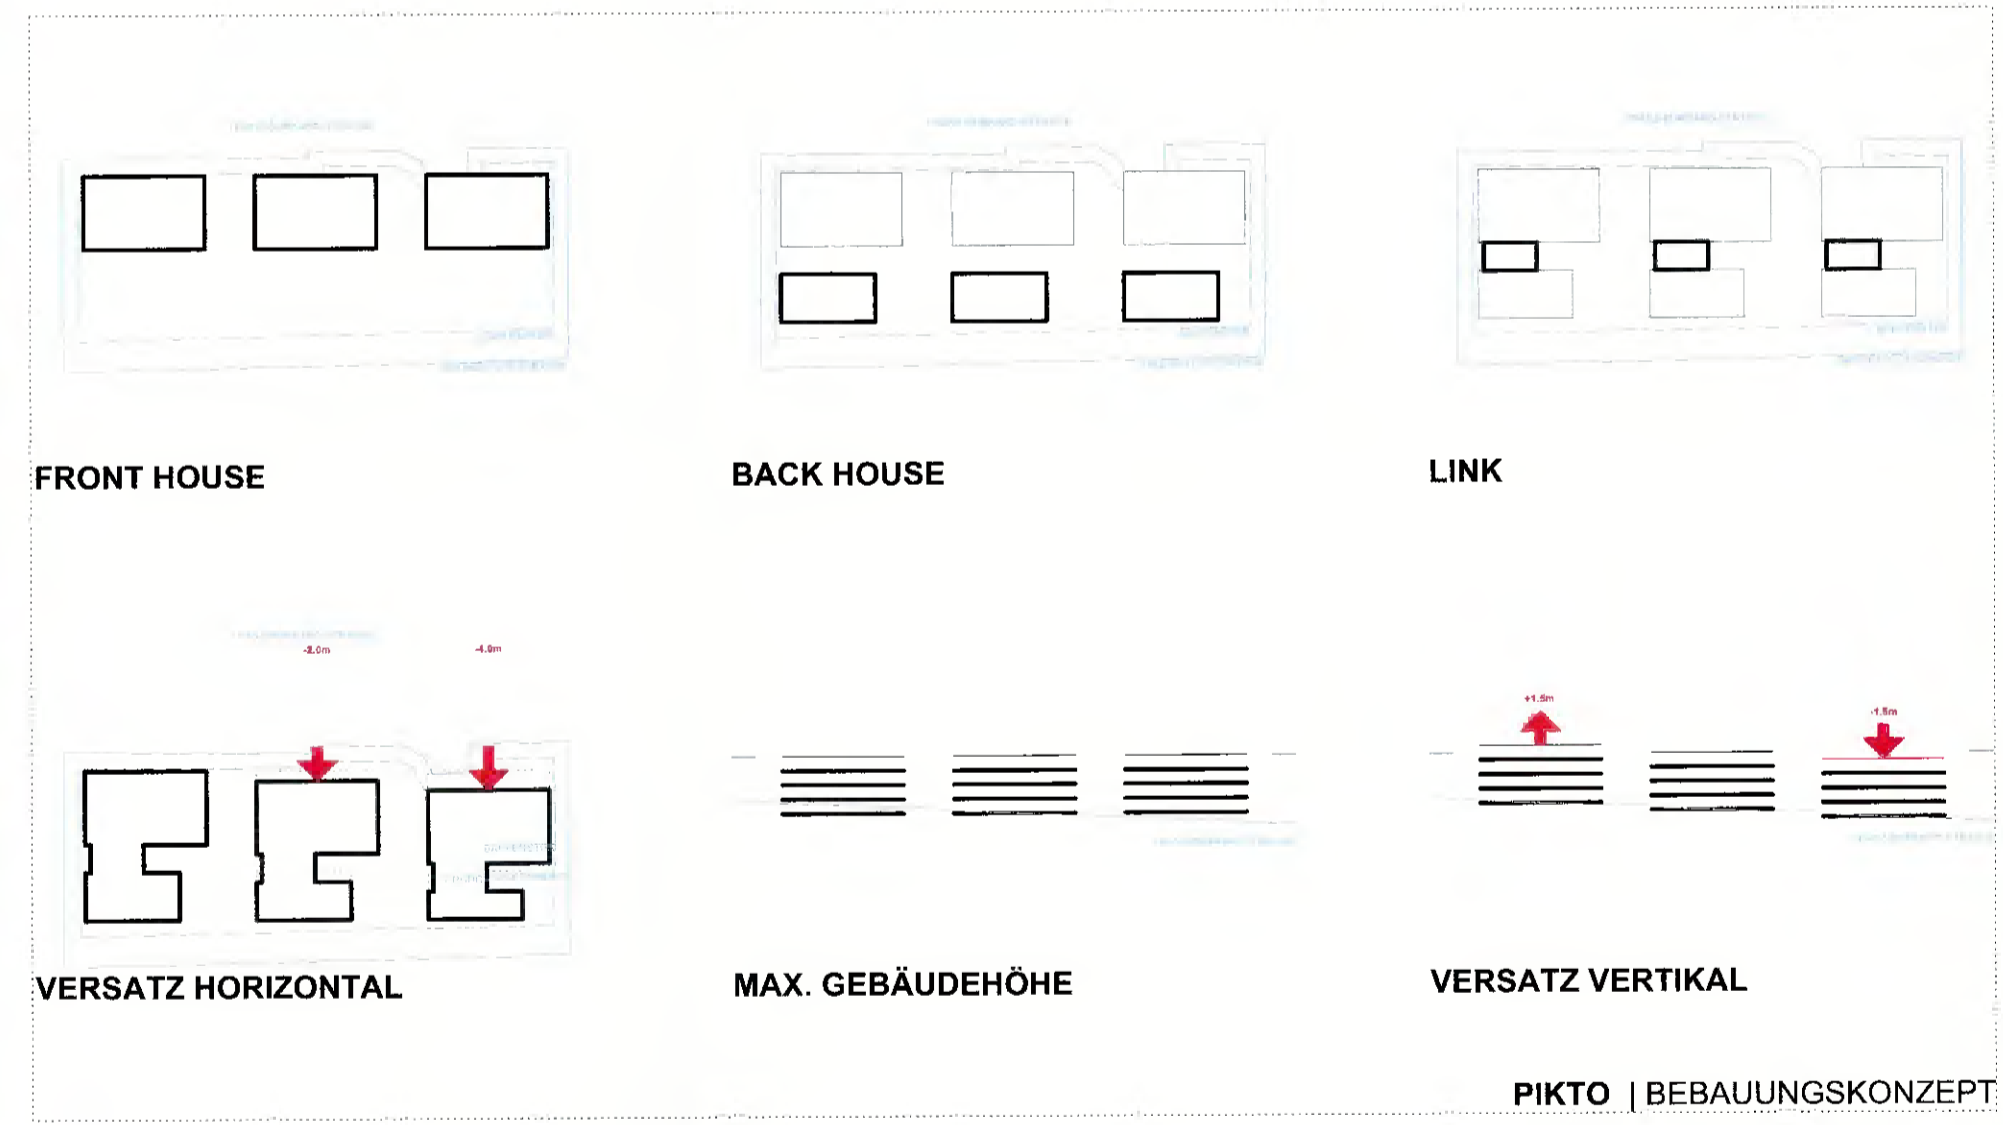

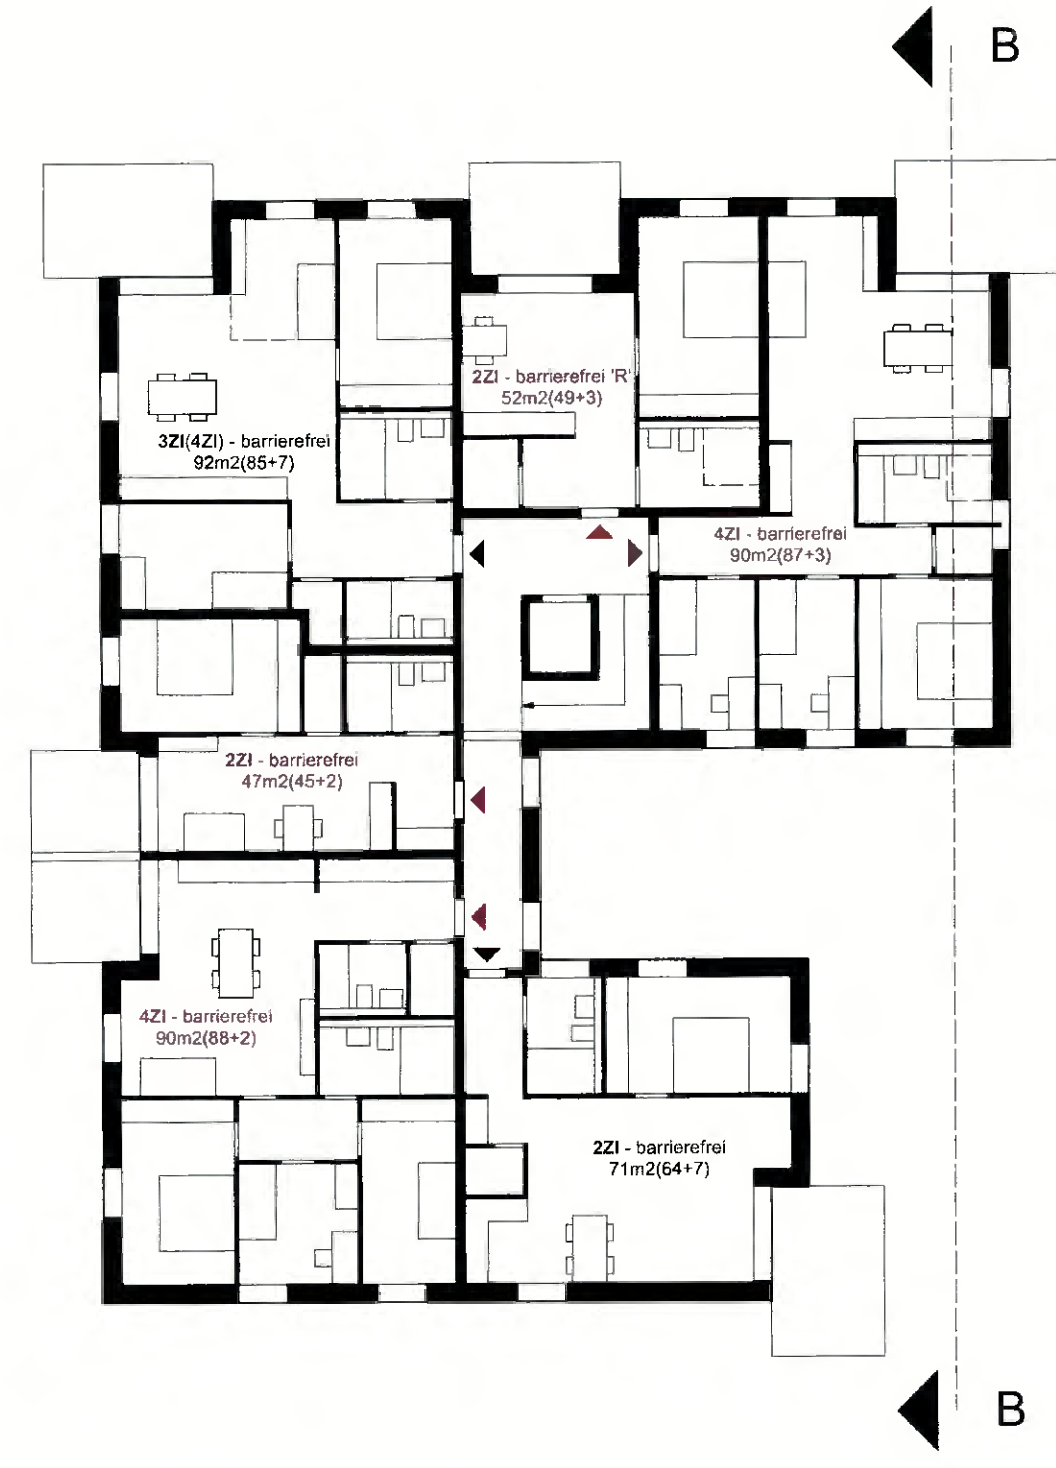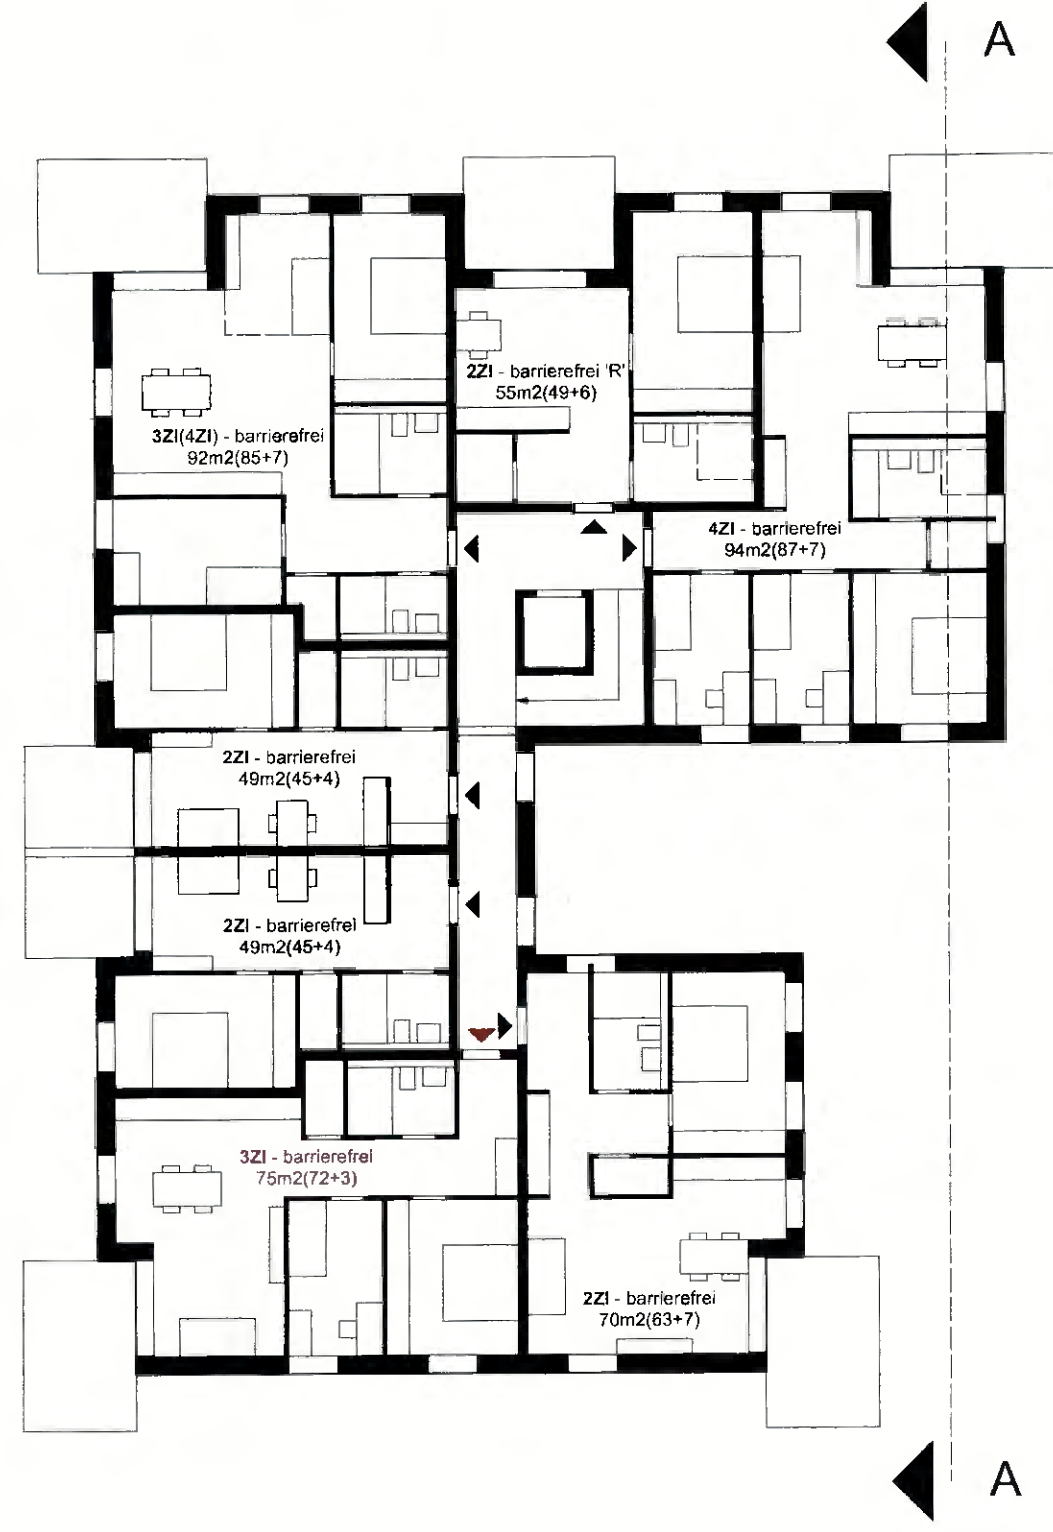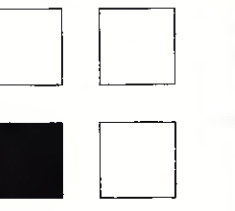


GRUNDRISS RG | REGELGESCHOSS M.1:200

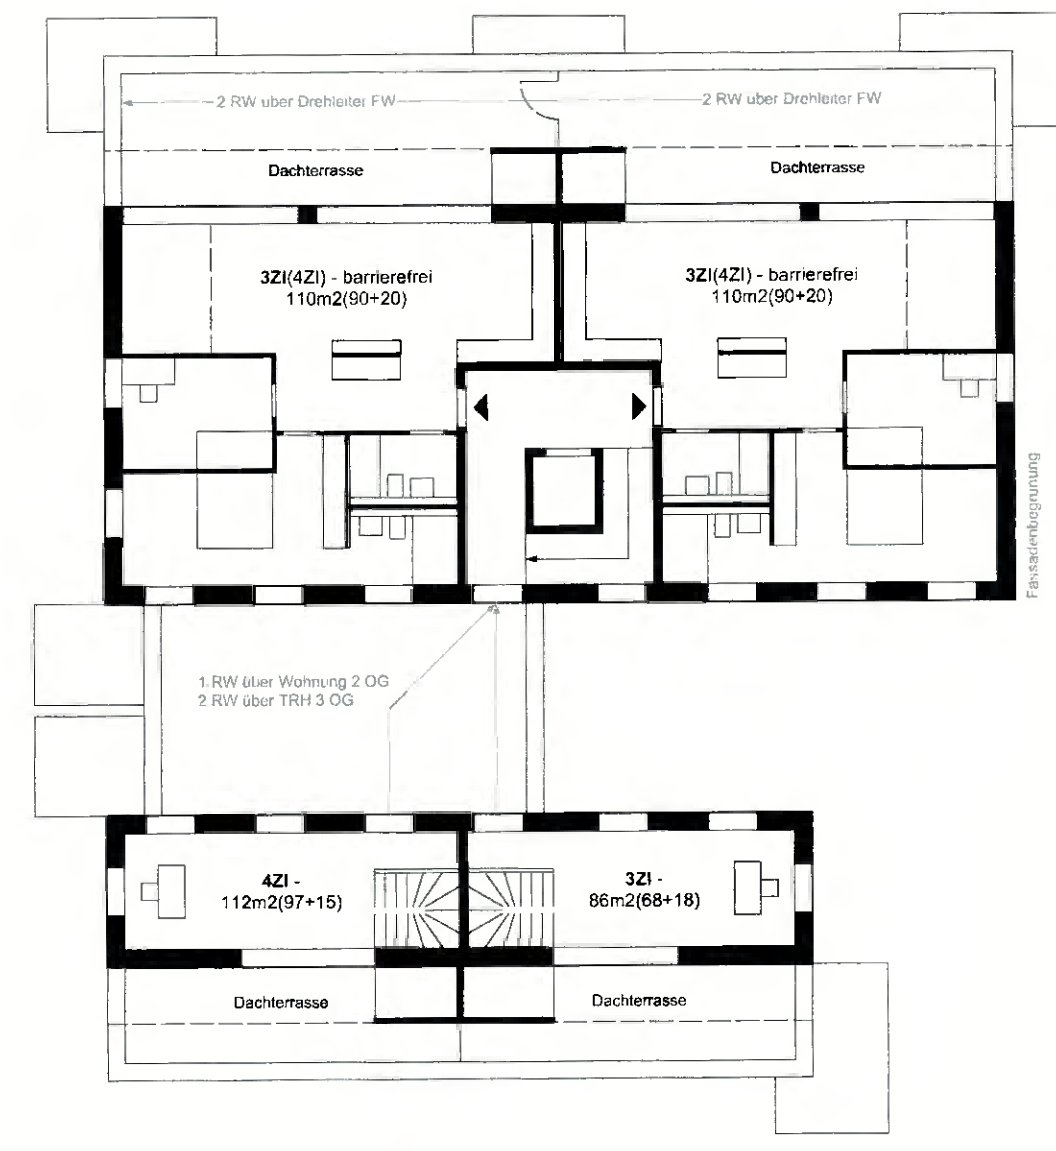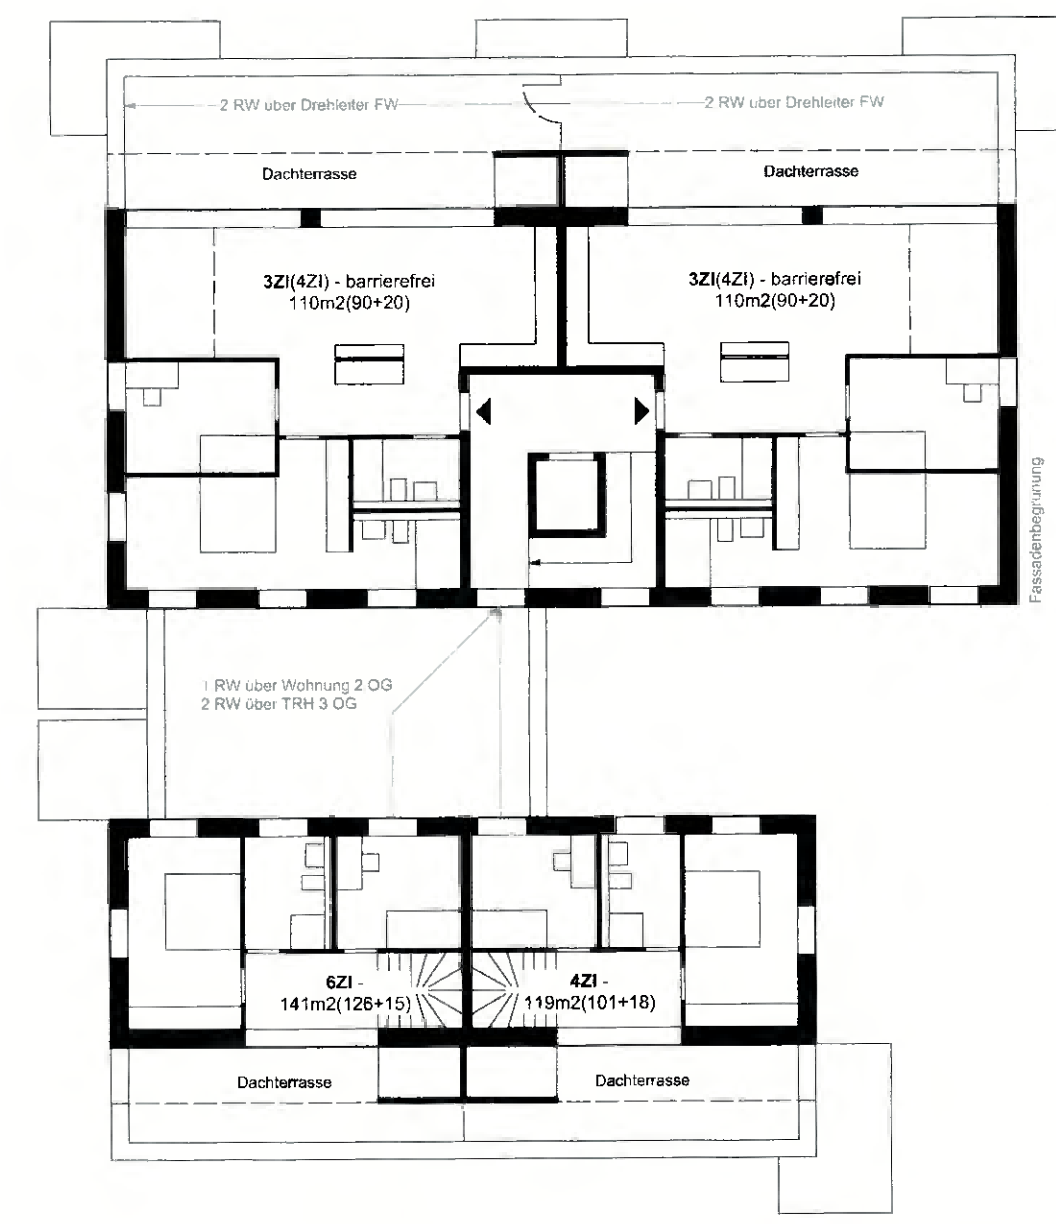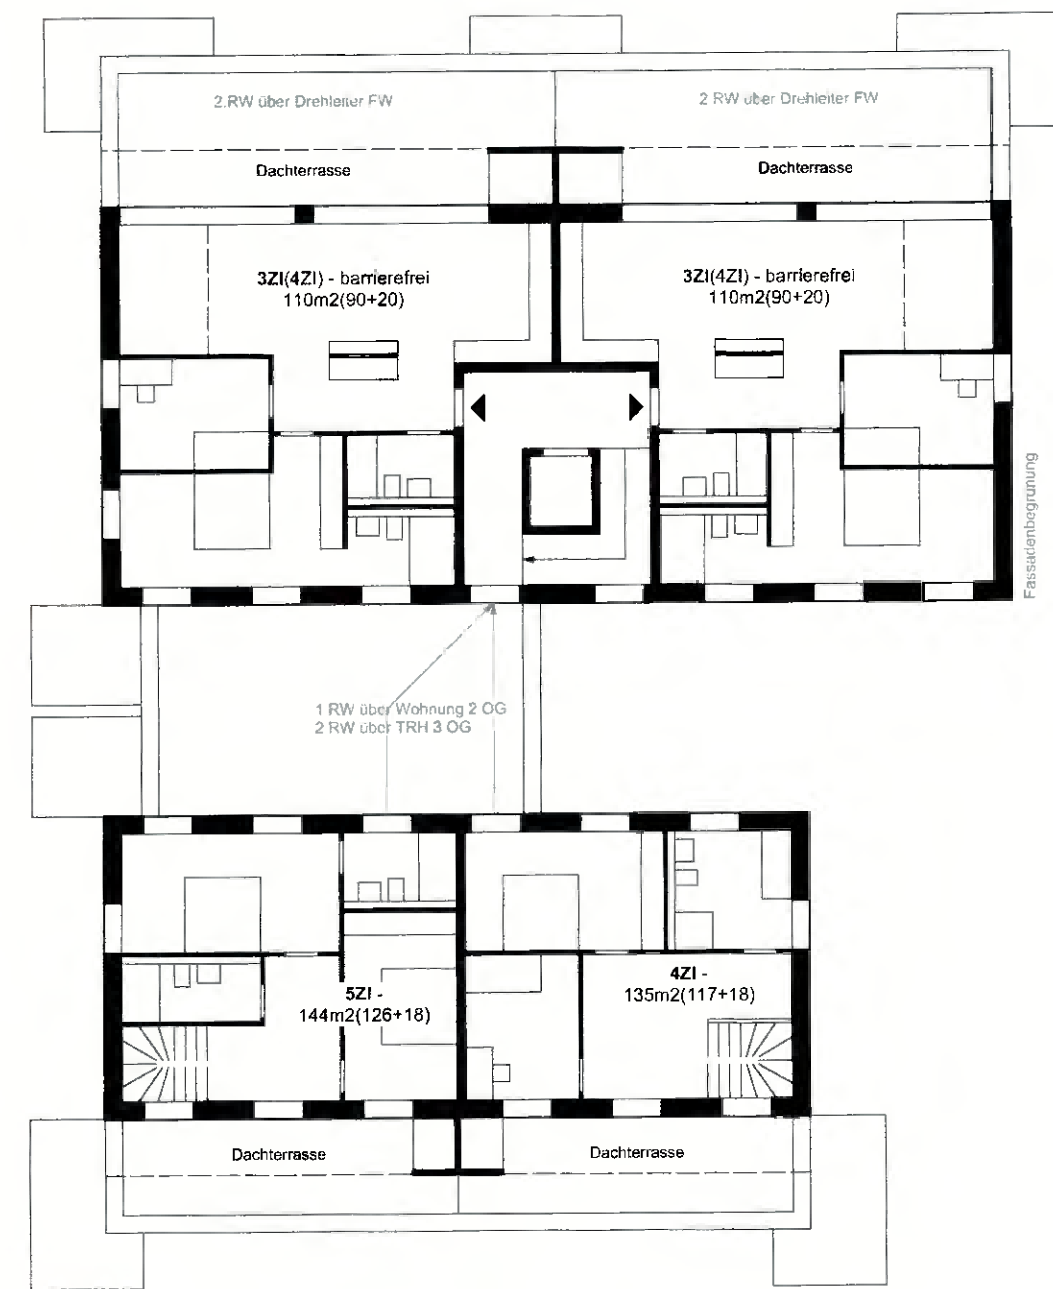


GRUNDRISS 3.OG | STAFFELGESCHOSS M.1:200




ANSICHT NORD | GELÄNDE - | TOPOGRAPHIEKONZEPT M.1:200

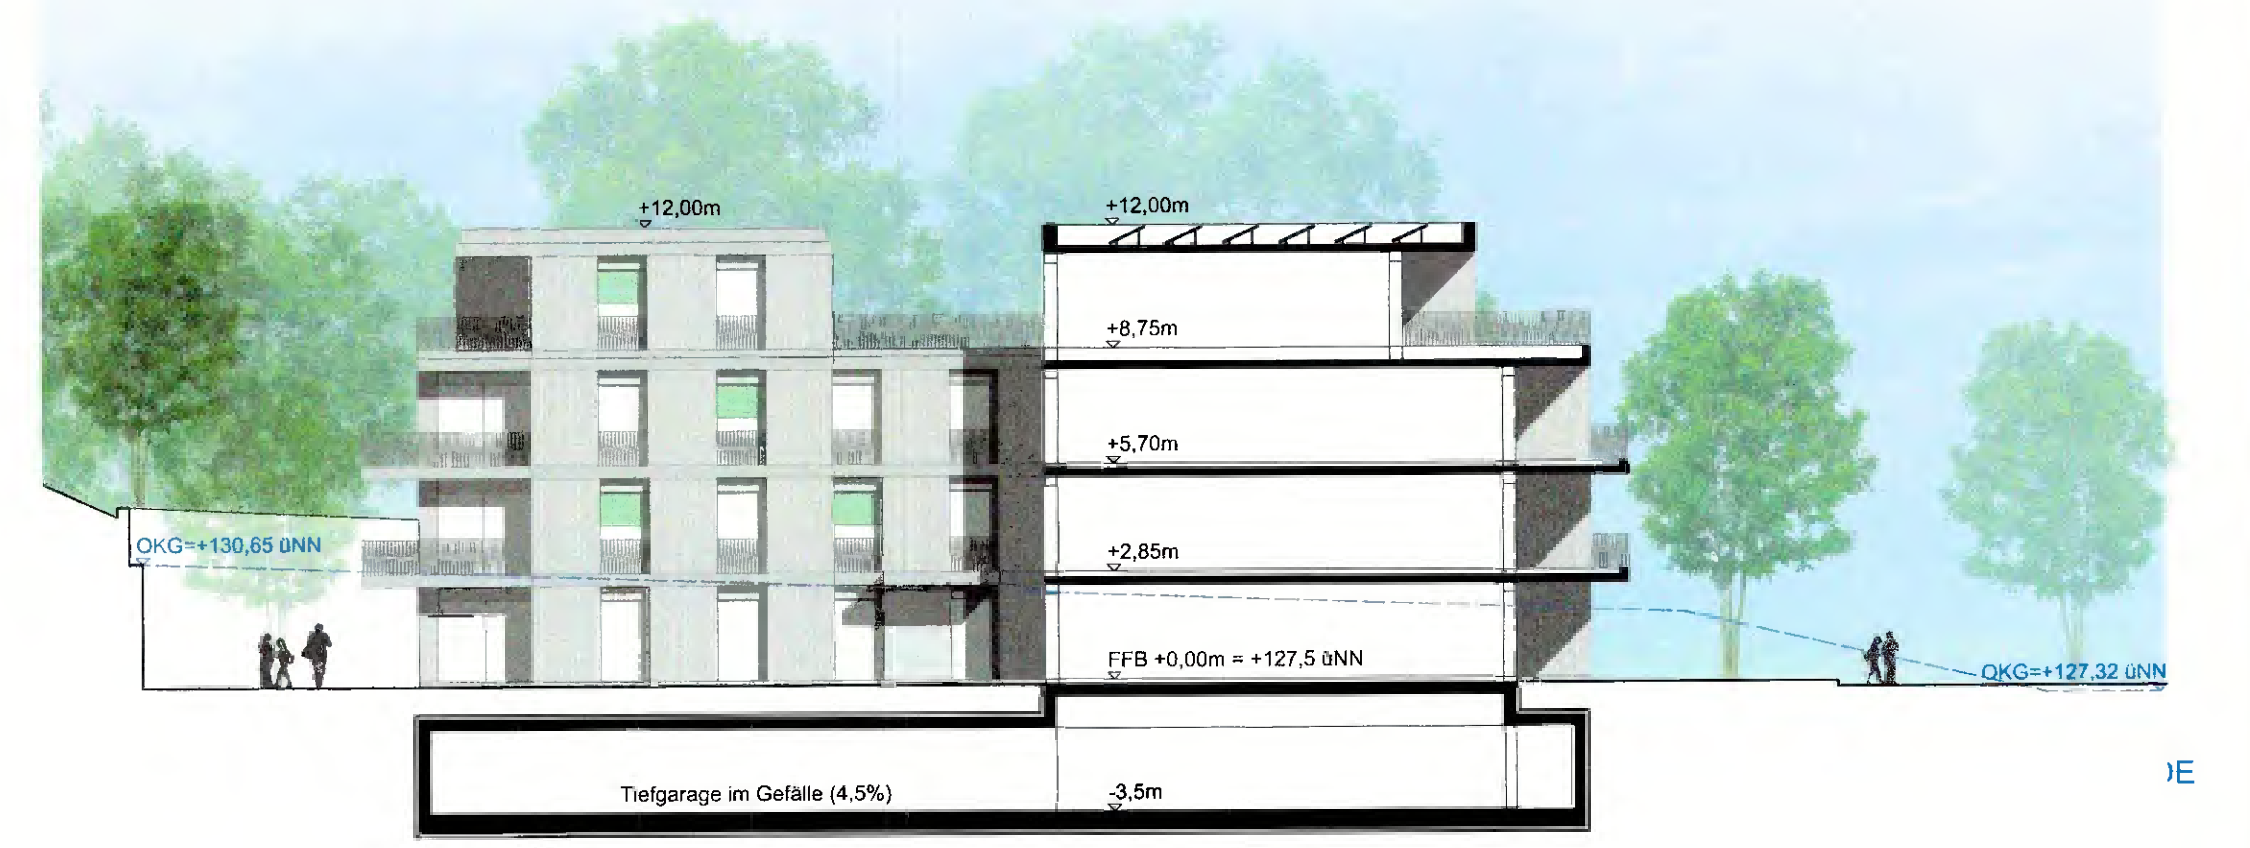

SCHNITT A-A | GELÄNDE - | TOPOGRAPHIEKONZEPT M.1:200

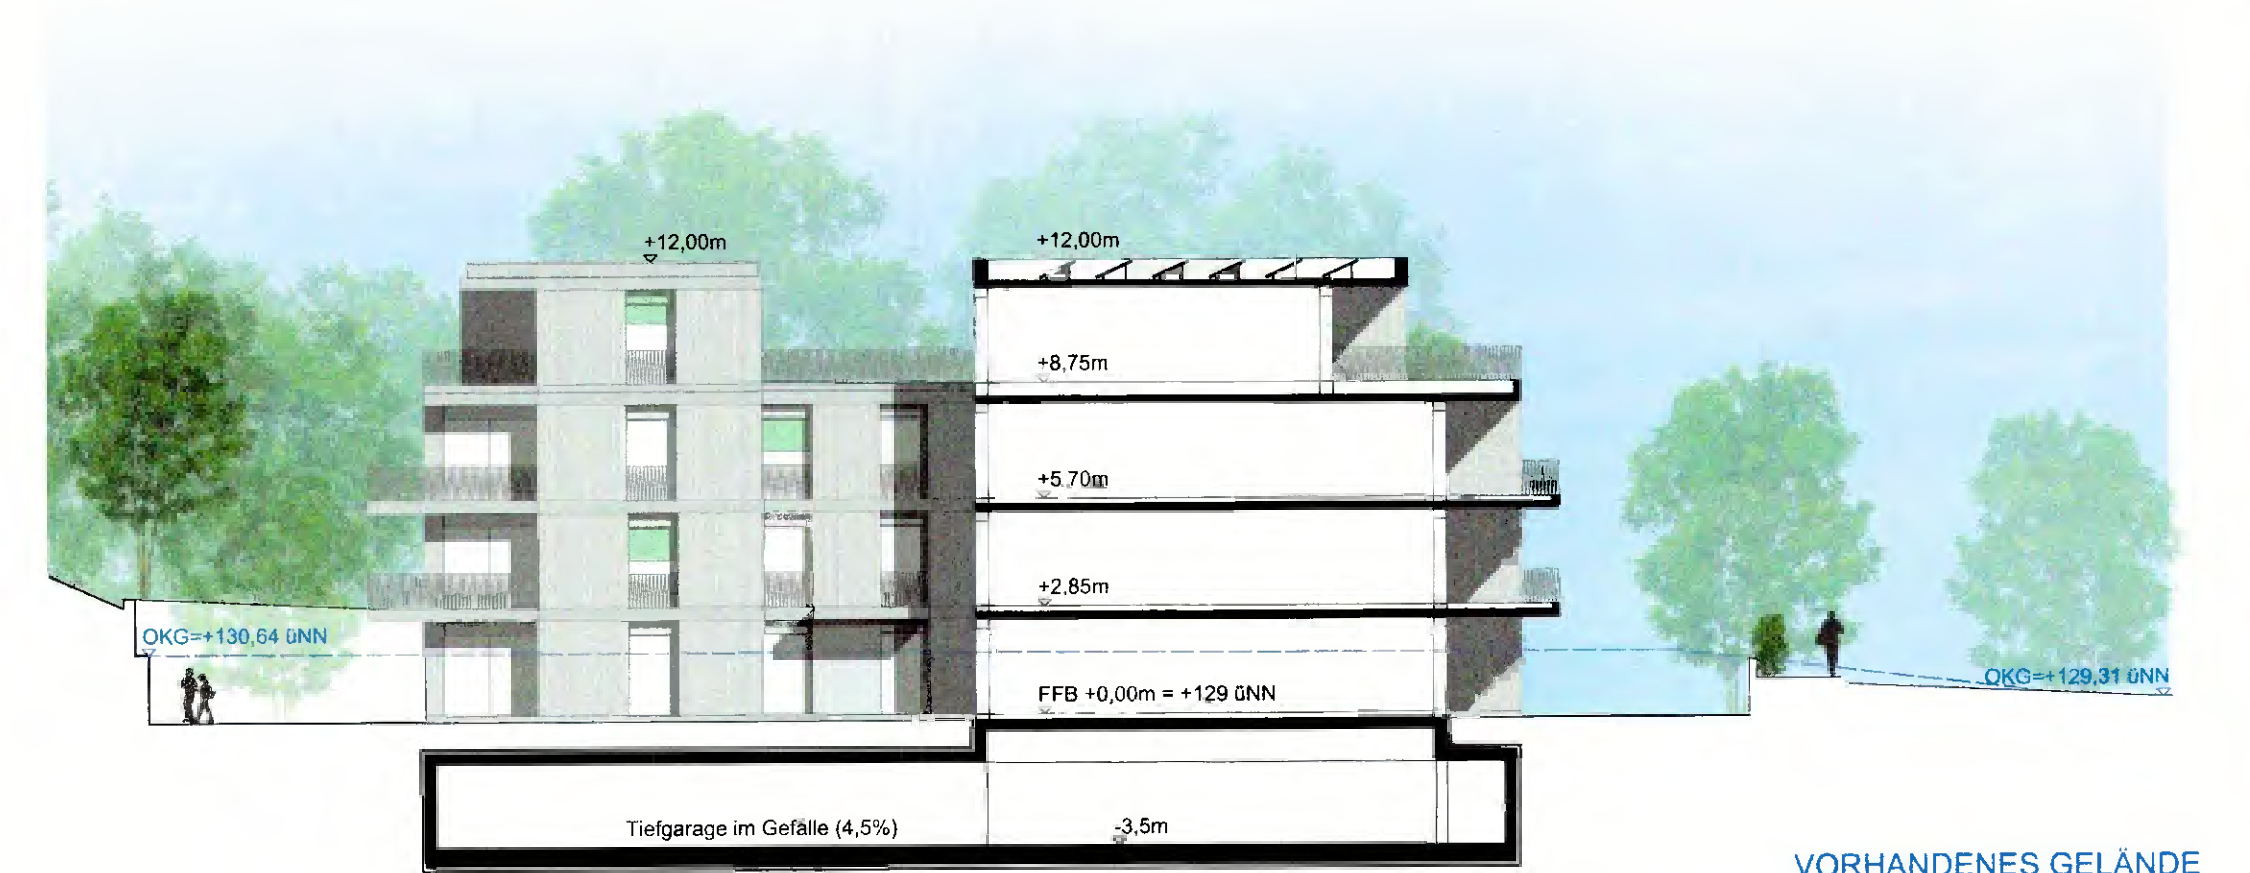

SCHNITT B-B | GELÄNDE - | TOPOGRAPHIEKONZEPT M.1:200

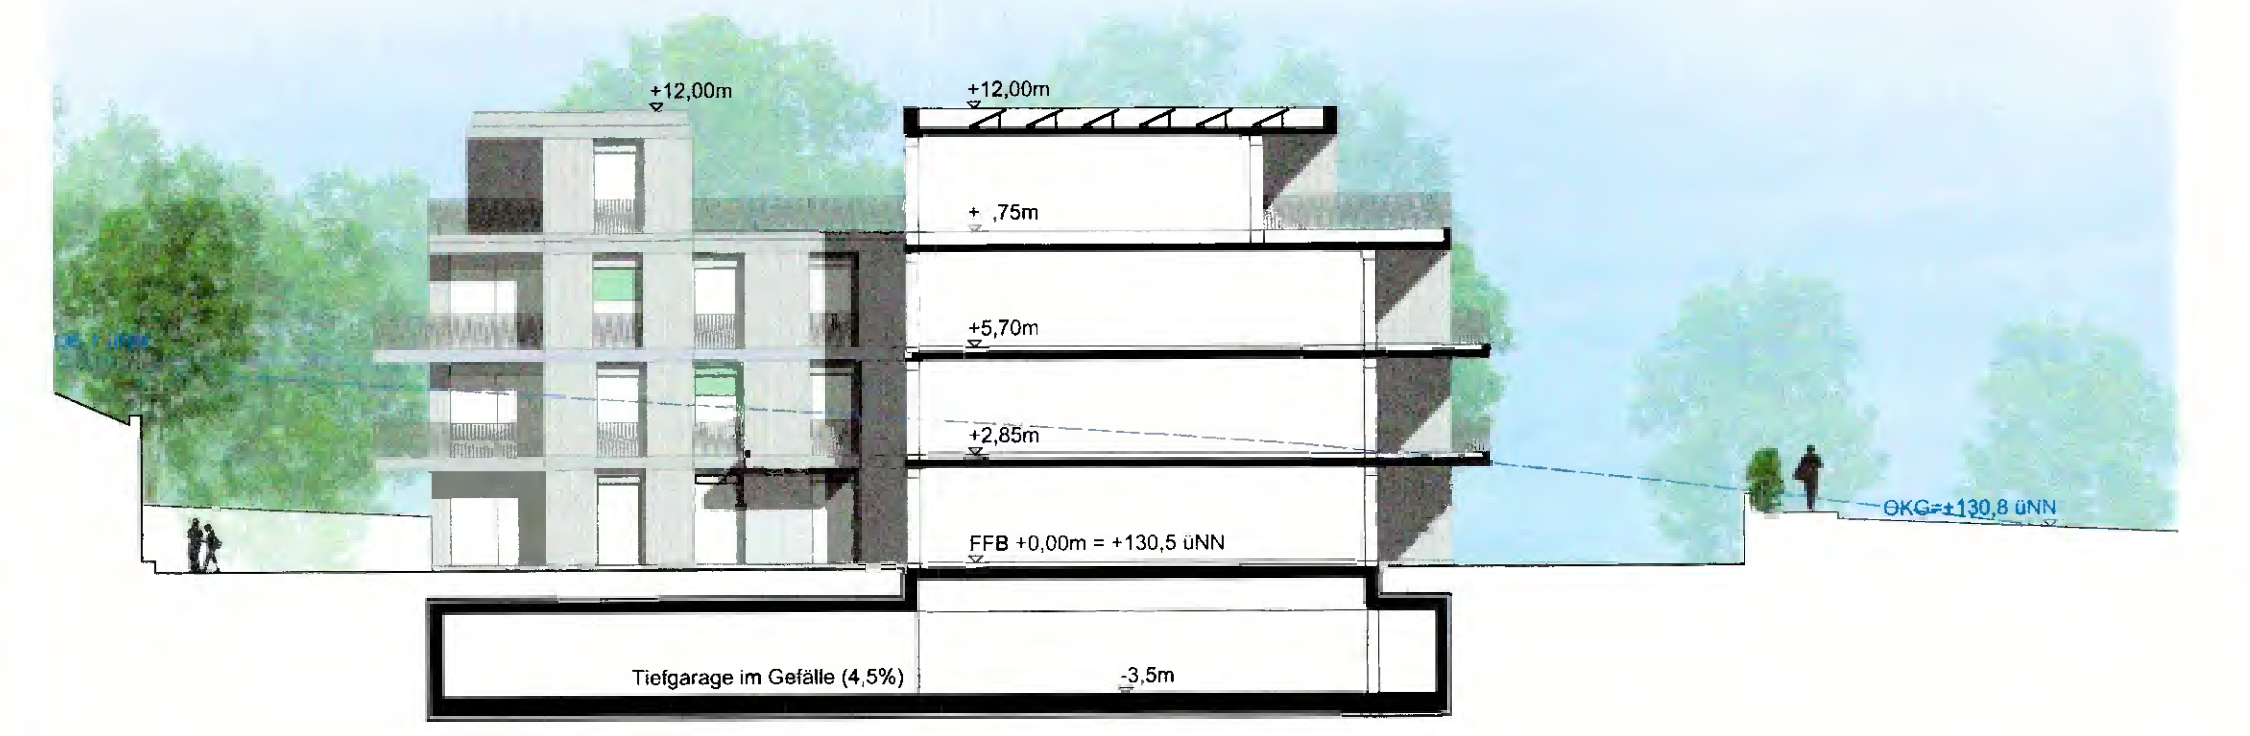

SCHNITT C-C | GELÄNDE - | TOPOGRAPHIEKONZEPT M.1:200

GRUNDSTÜCKSVERGABE | FRANZ-BURKARD-STRASSE


STADT BINGEN AM RHEIN - KONZEPTVERGABEVERFAHREN

Franz-Burkard-Straße



GRUNDRISS EG | ERDGESCHOSS M. 1:200

003

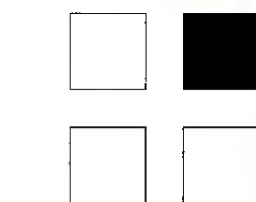



27%* | 32% Sozialwohnungen

* Anteil BGF | ** Anteil WE

73%* | 68%** ETW

<p>2 ZI</p>	<p>30% 6WE Familien</p>	<p>15% 3WE junge Familien</p>	<p>55% 11WE Senioren Singles Pächter</p>
<p>4 ZI</p>	<p>20% 9WE Familien</p>	<p>40% 17WE Paarliche Familien</p>	<p>40% 17WE Studenten Singles Pächter Senioren</p>

NUTZUNGSKONZEPT | PIKTOGRAMM o.M.

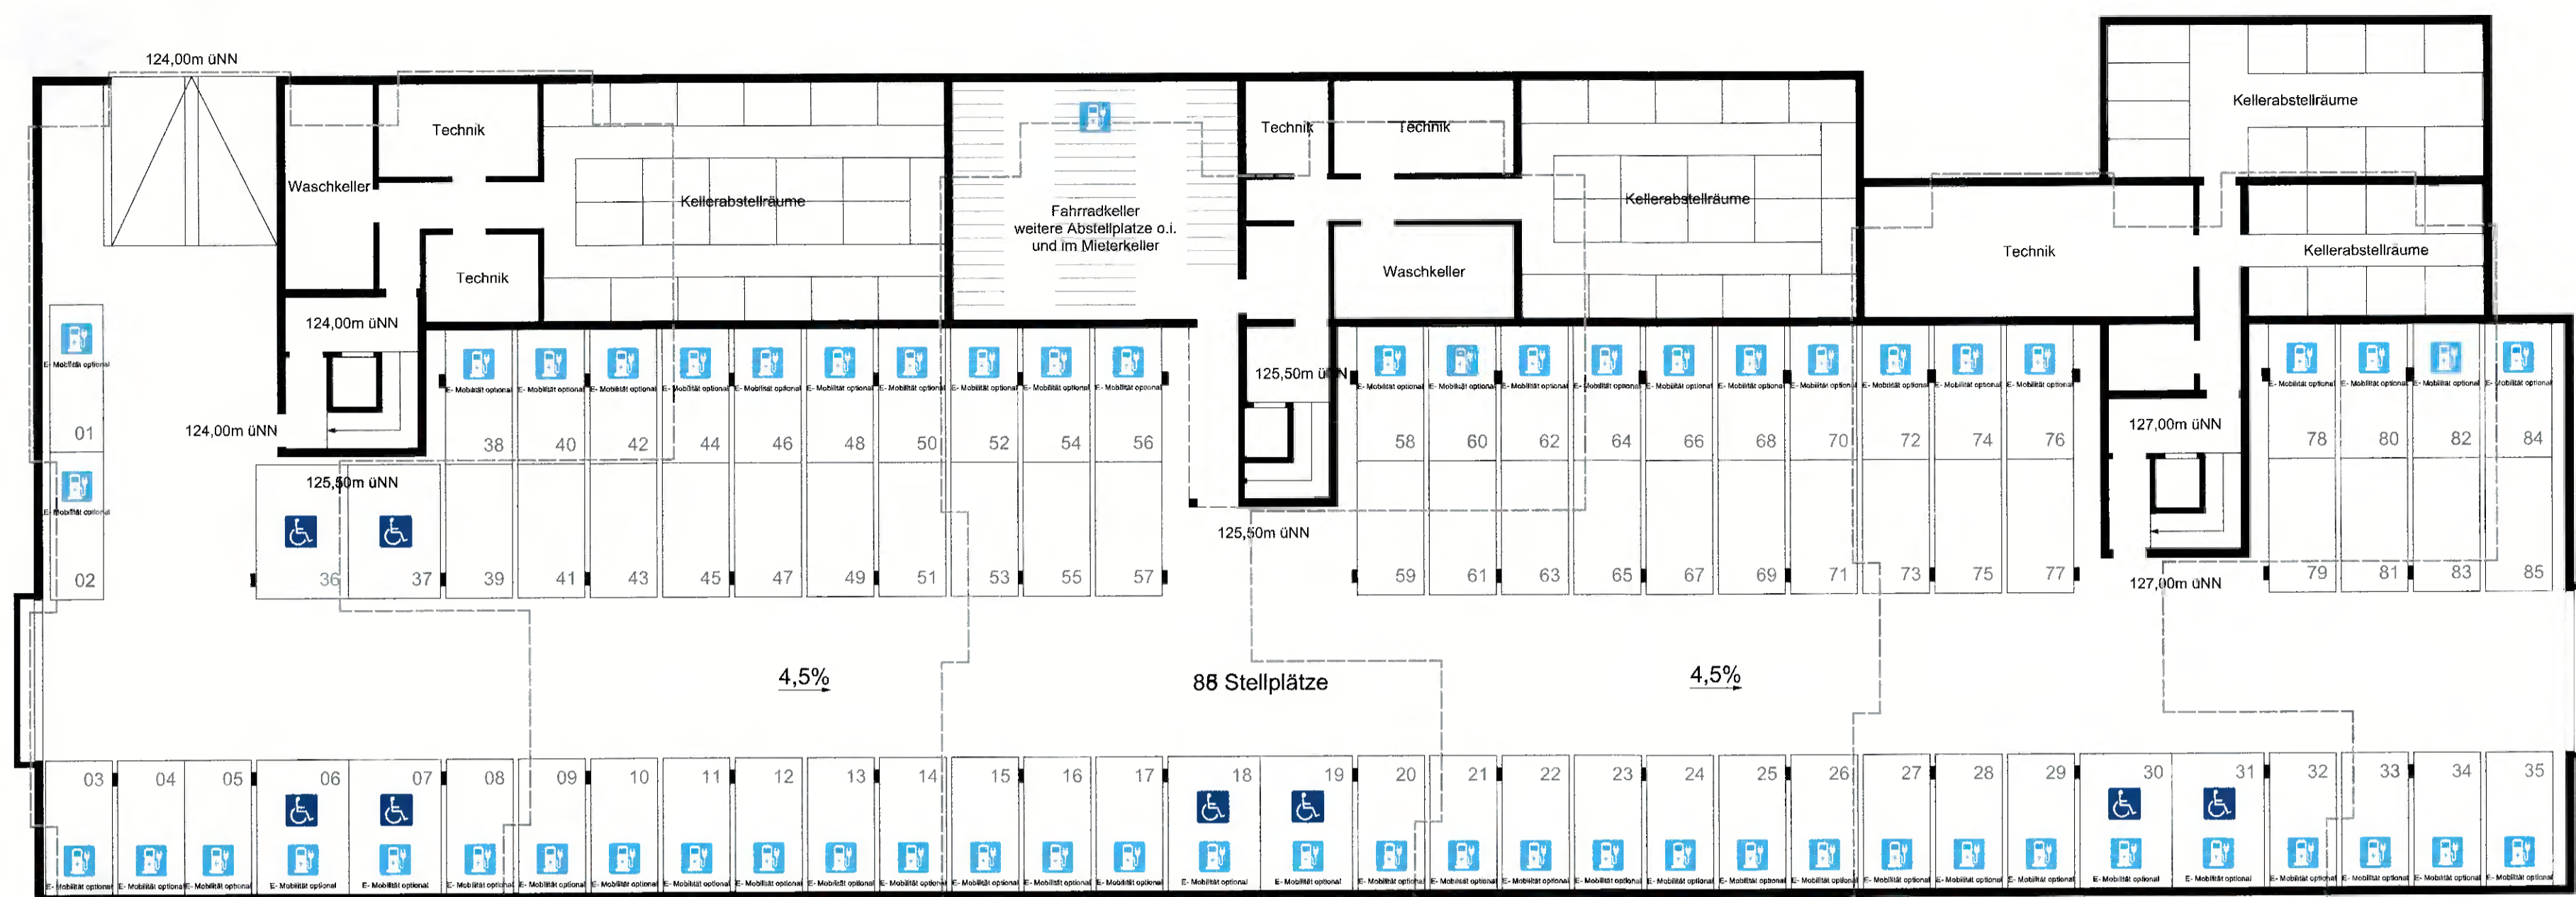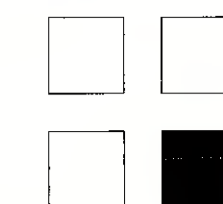

VORHANDENES GELÄNDE

GRUNDRISS UG | UNTERGESCHOSS M.1:200

ANSICHT WEST | GELÄNDE- | TOPOGRAPHIEKONZEPT M.1:200

