


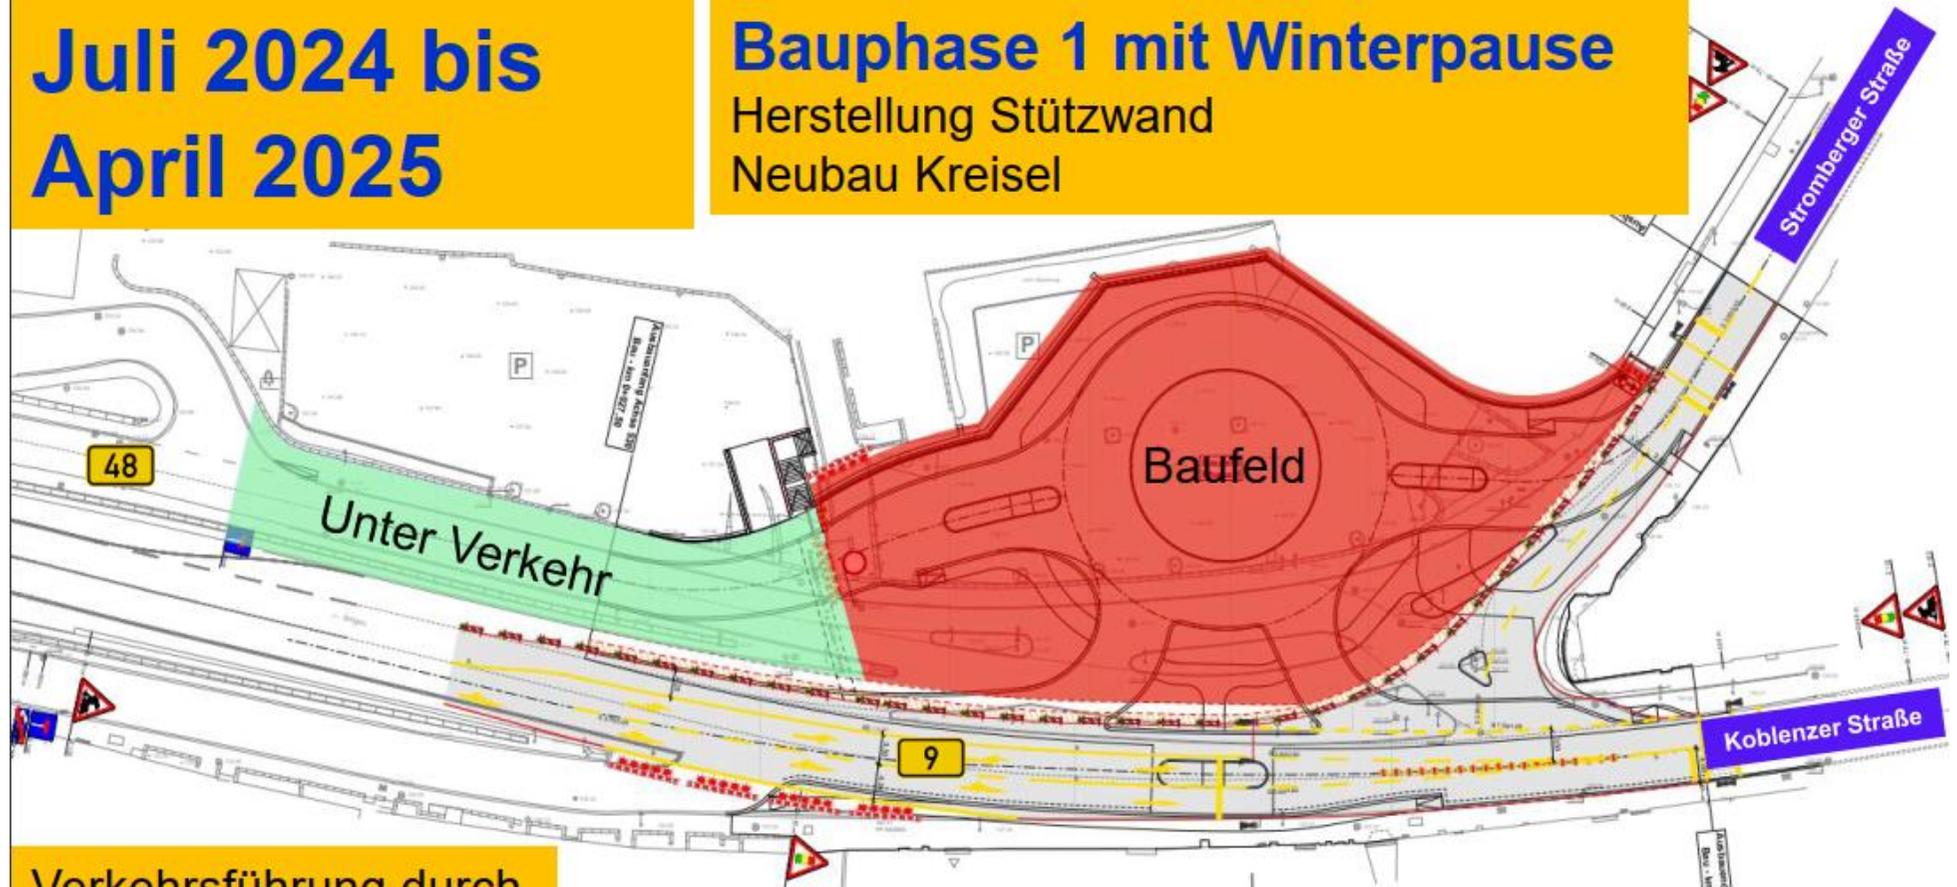

**Juli 2024 bis
April 2025**

Bauphase 1 mit Winterpause
Herstellung Stützwand
Neubau Kreisel



Verkehrsführung durch
Baustellenampel

Grafik: LBM Worms

Aufhebung Einbahnverkehr in der Drususstraße
Anliegerverkehr der Drususstraße kann nur auf die B 48 Richtung Münster-Sarmsheim